
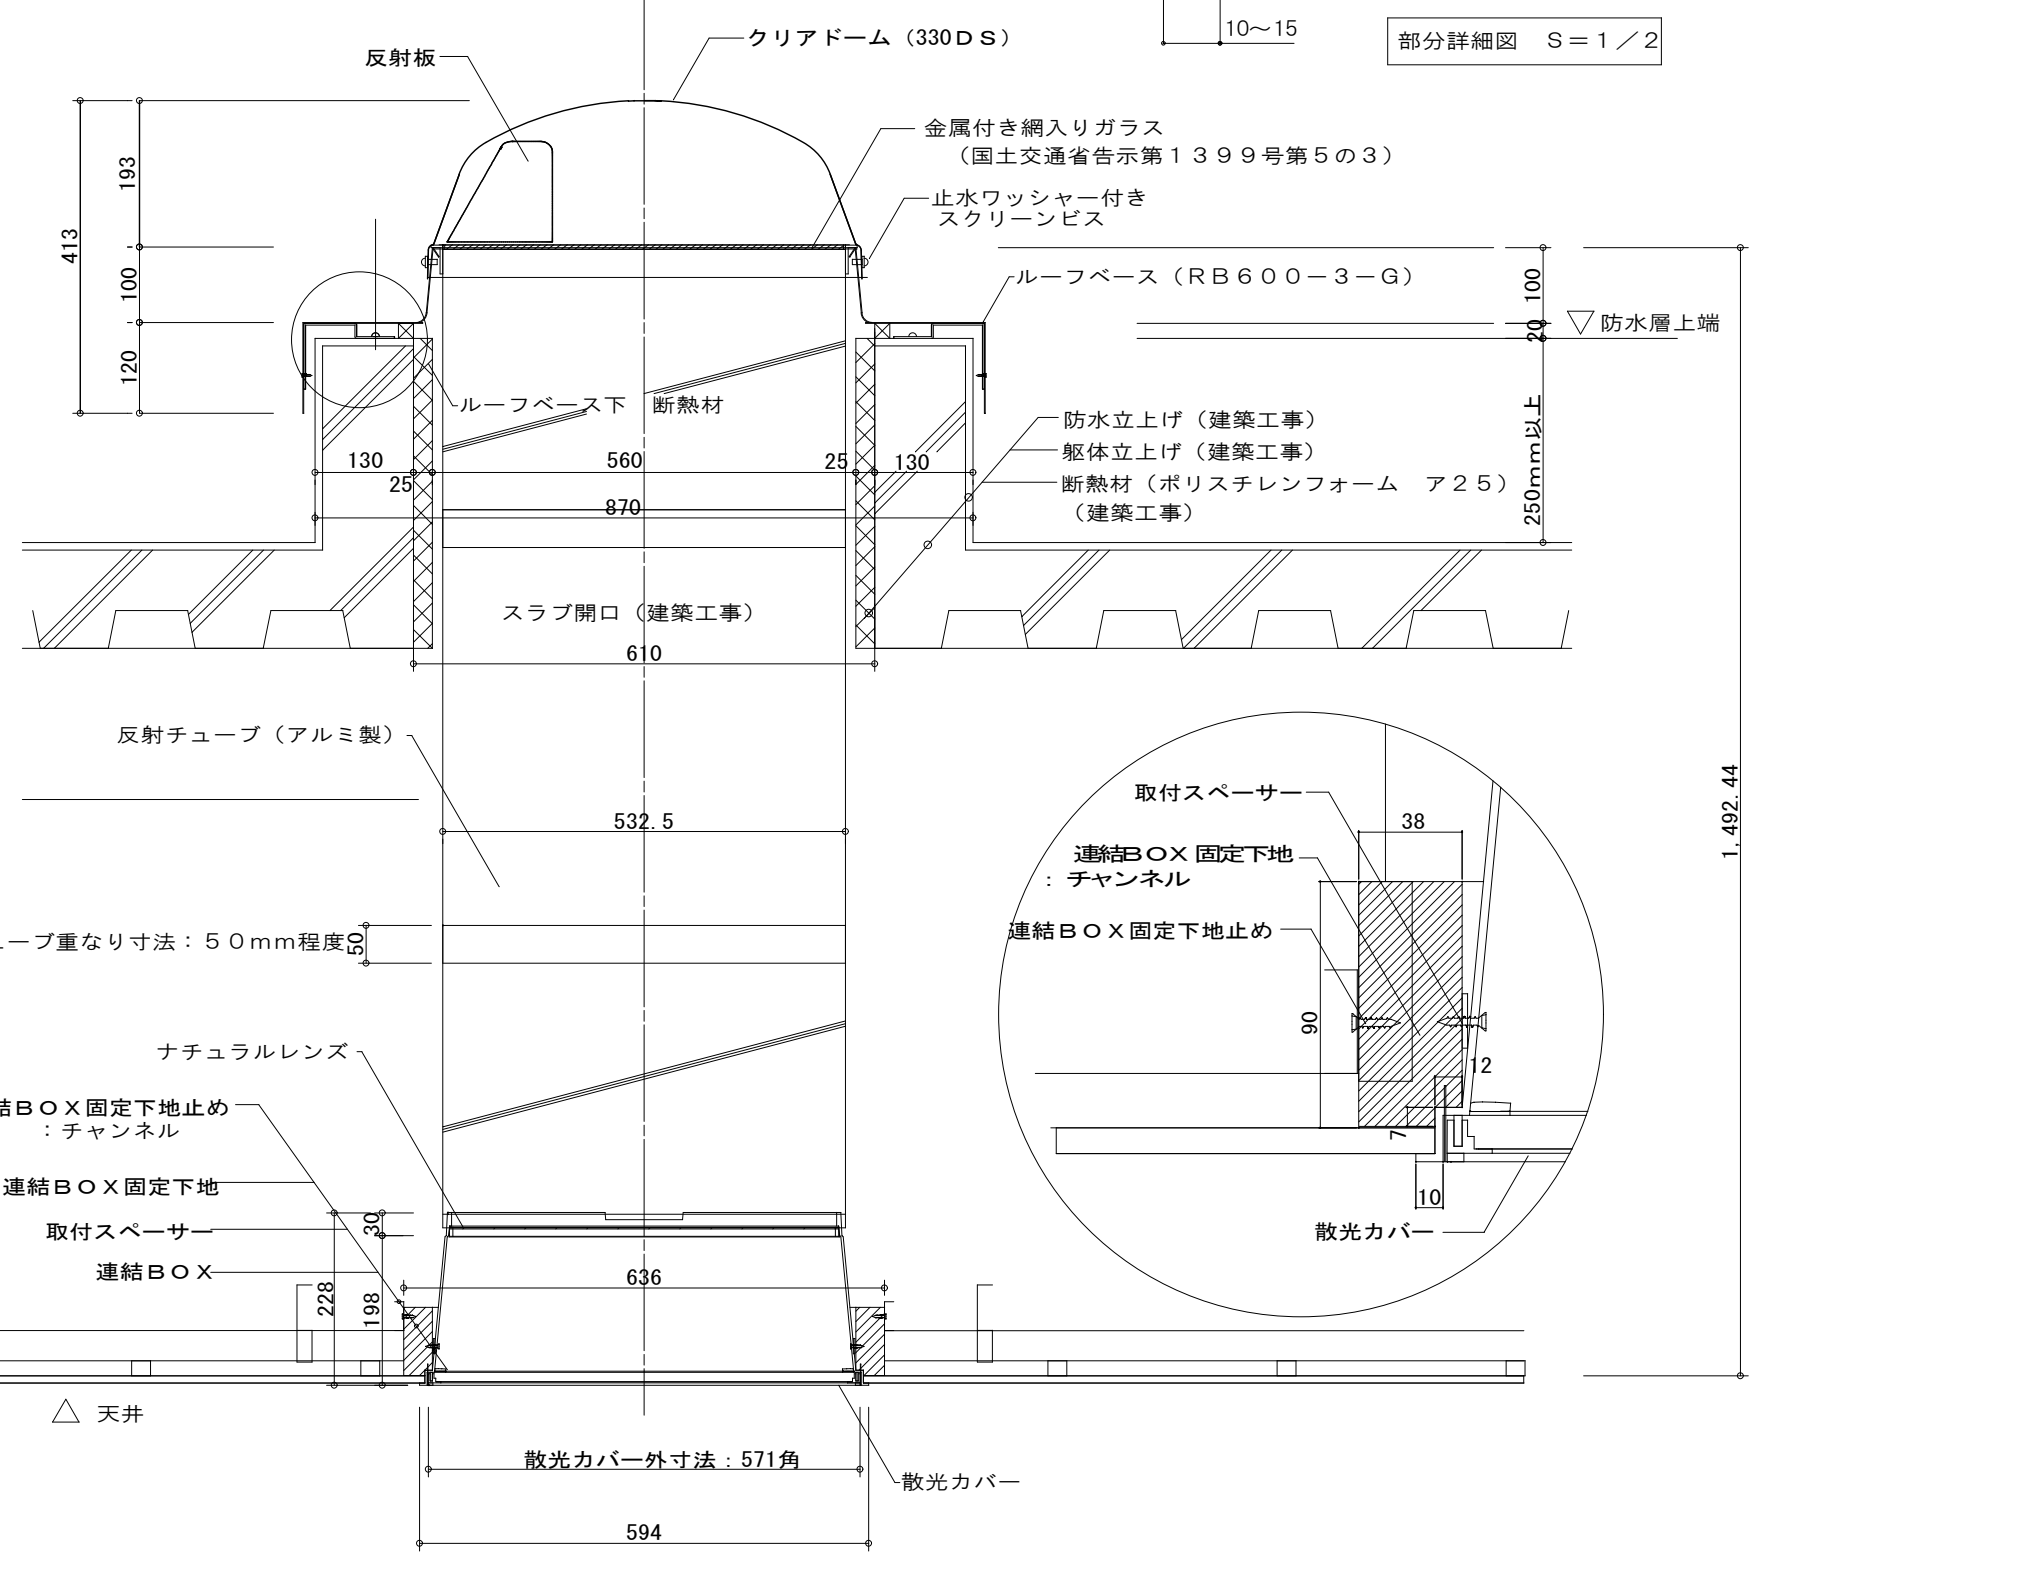


■陸屋根用固定金具：t = 2.3
亜鉛メッキ鋼板

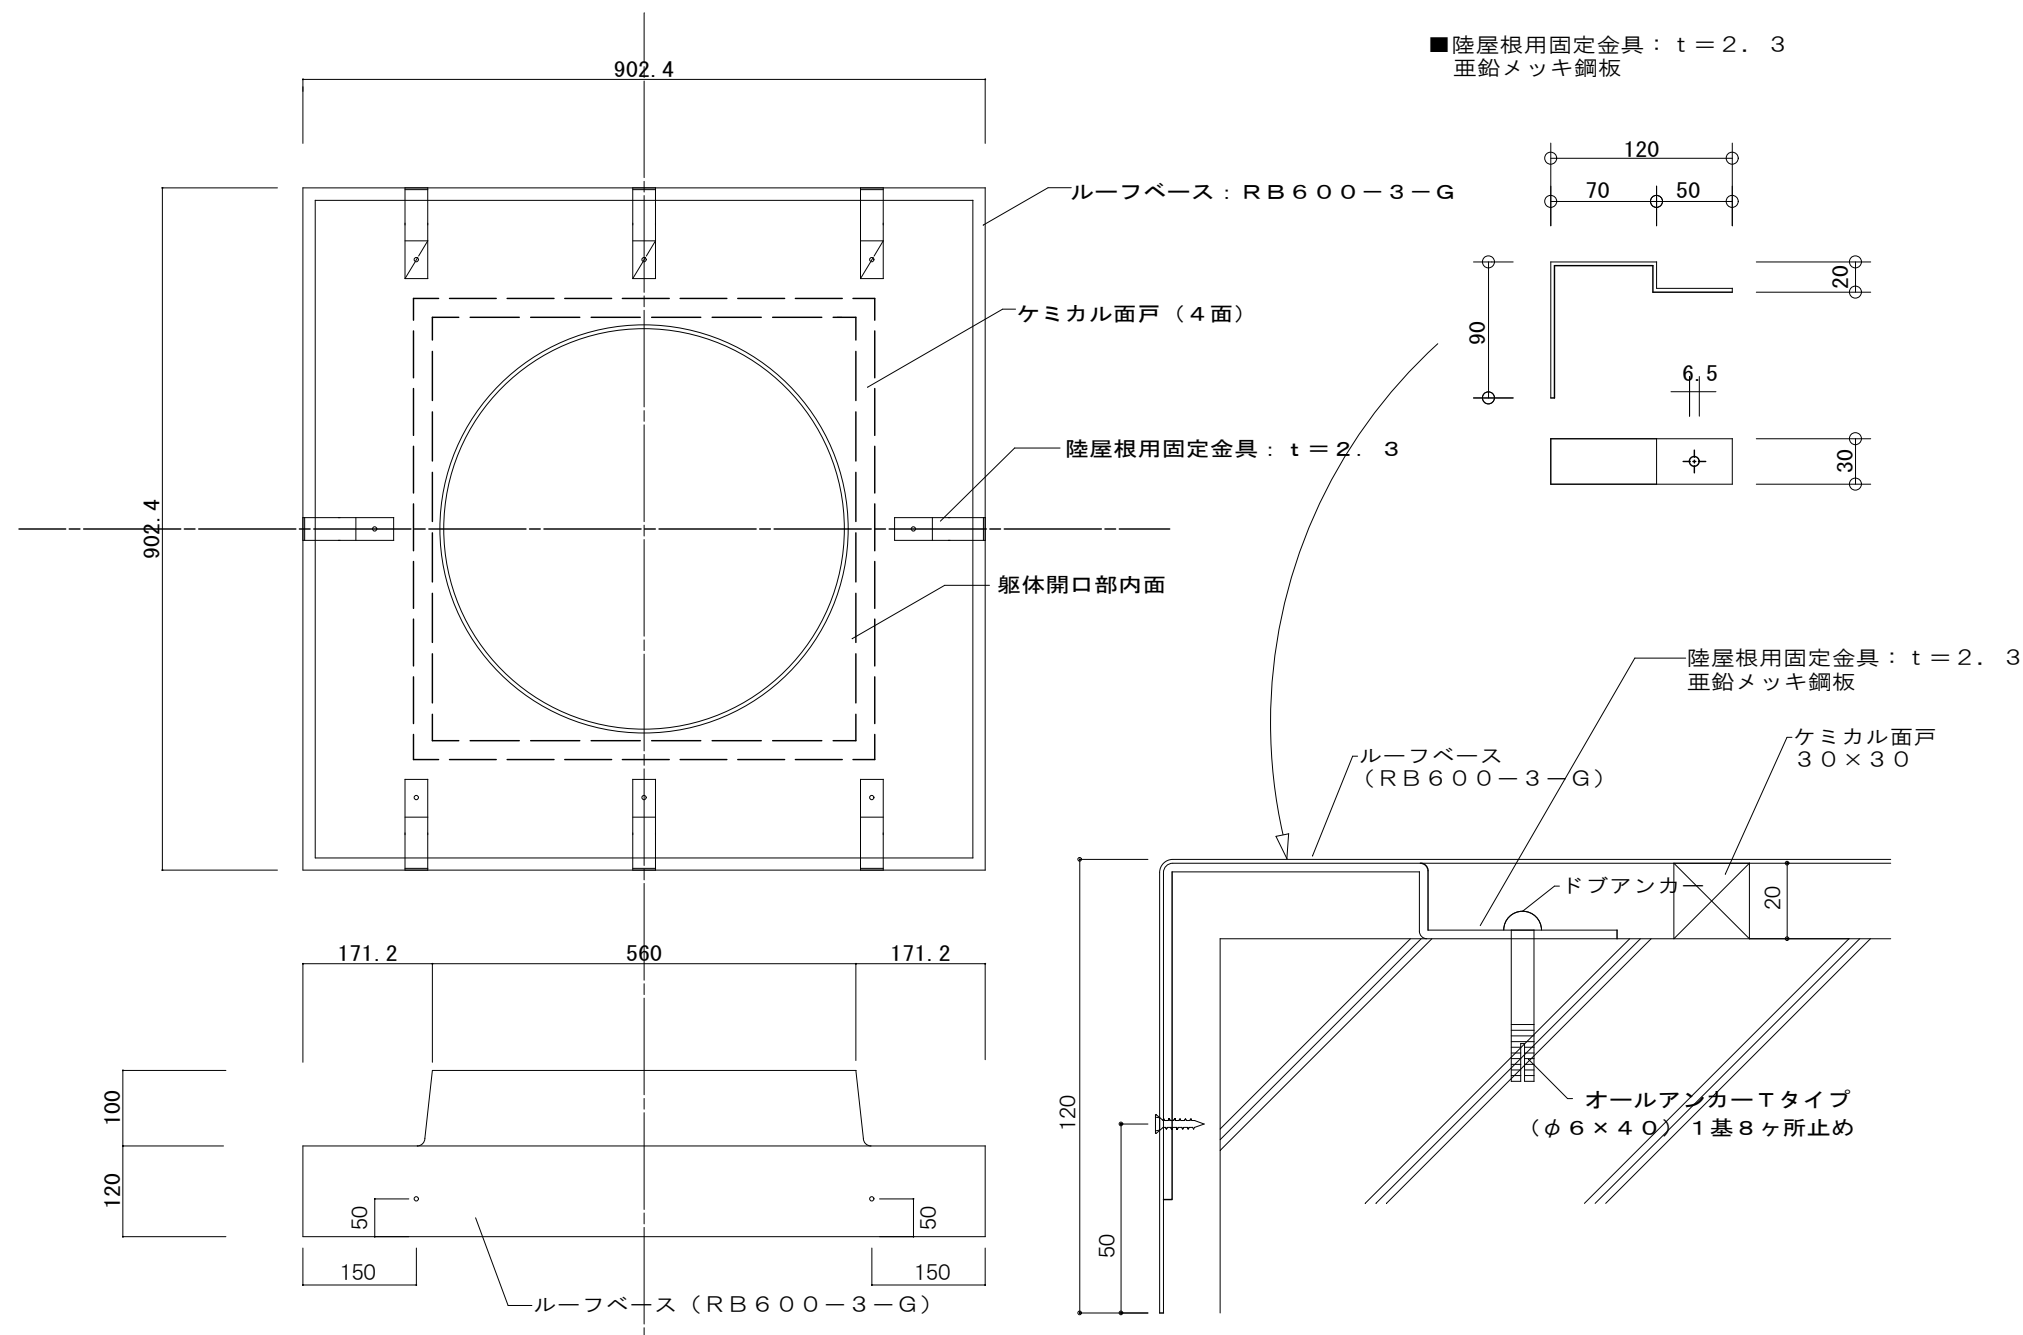

部分詳細図 S = 1 / 2