
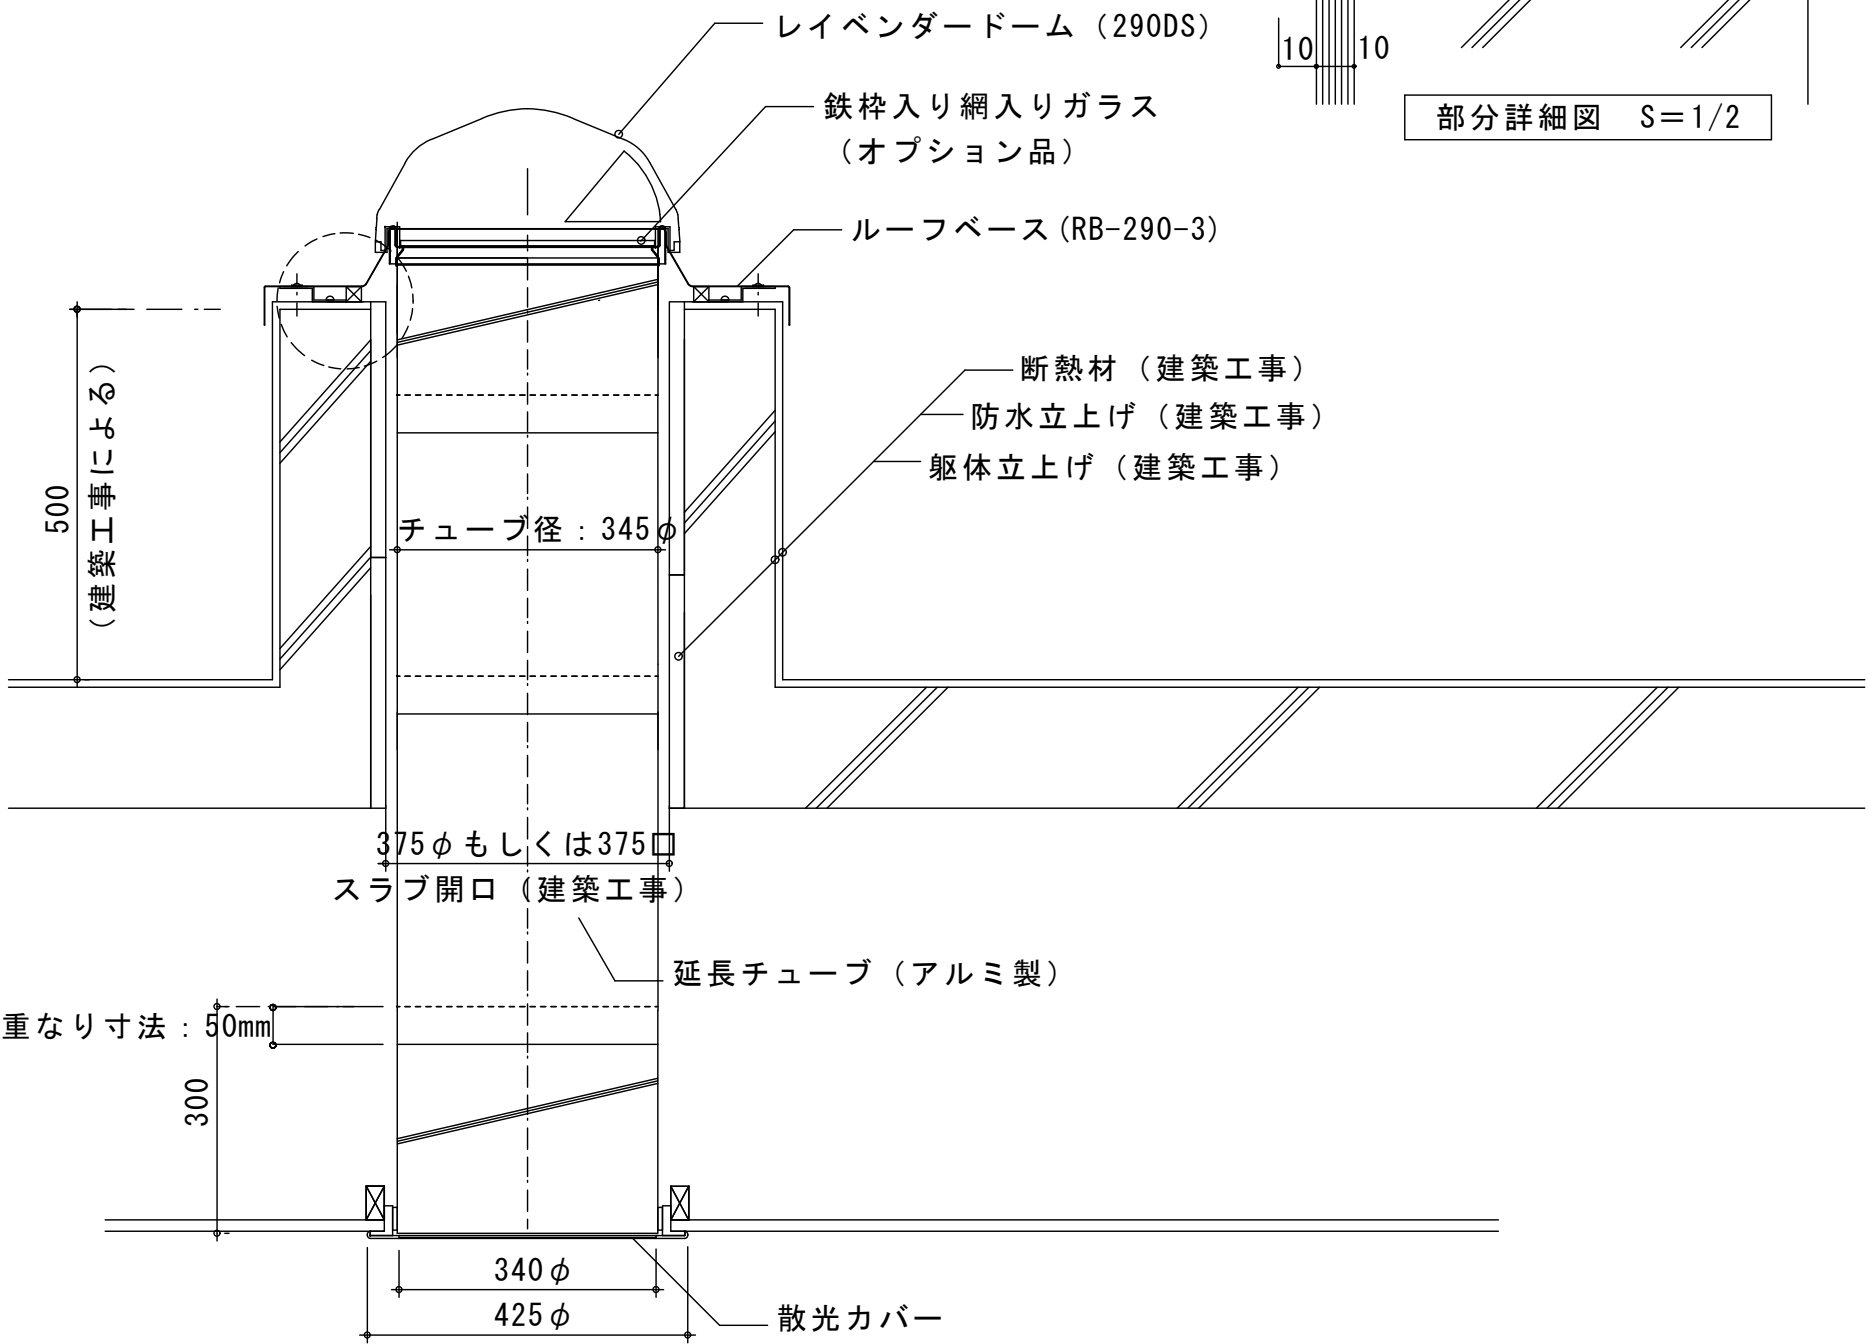
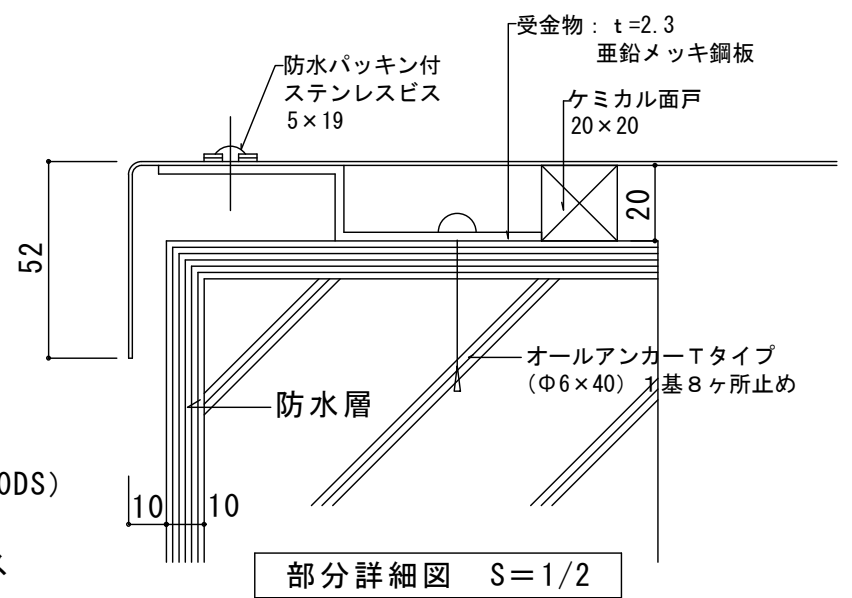


使用するルーフベース
RB-290-3

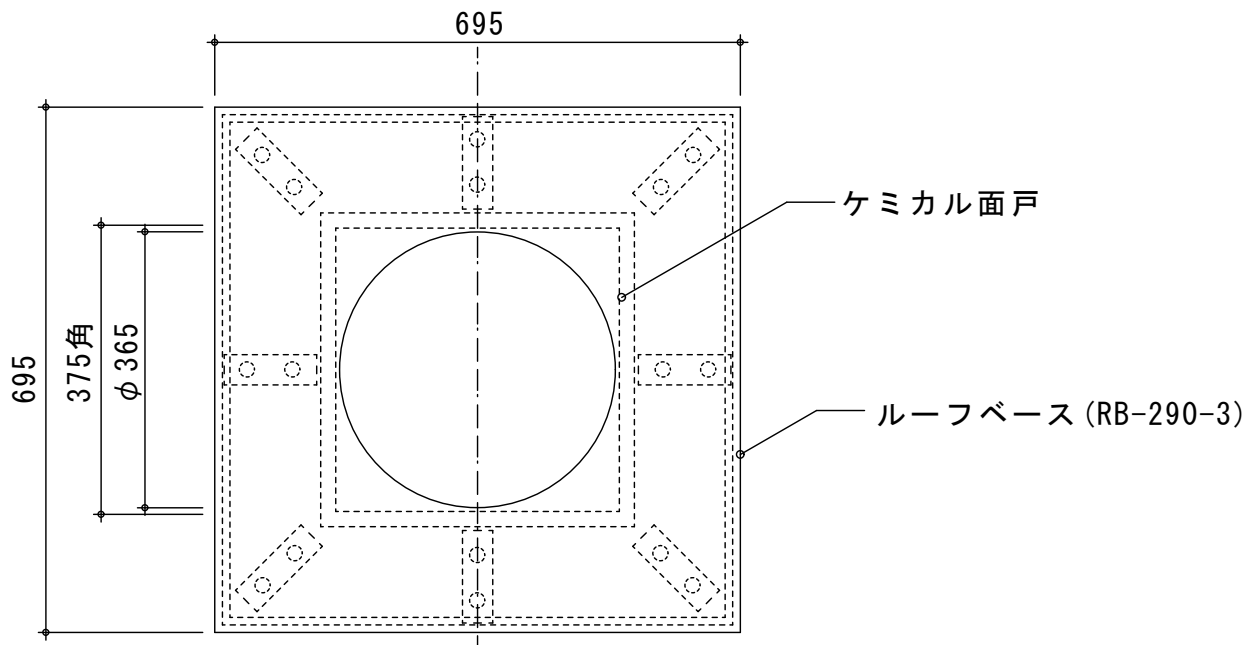

納まり図 (施工例)